


ギャラリースペース寸法図

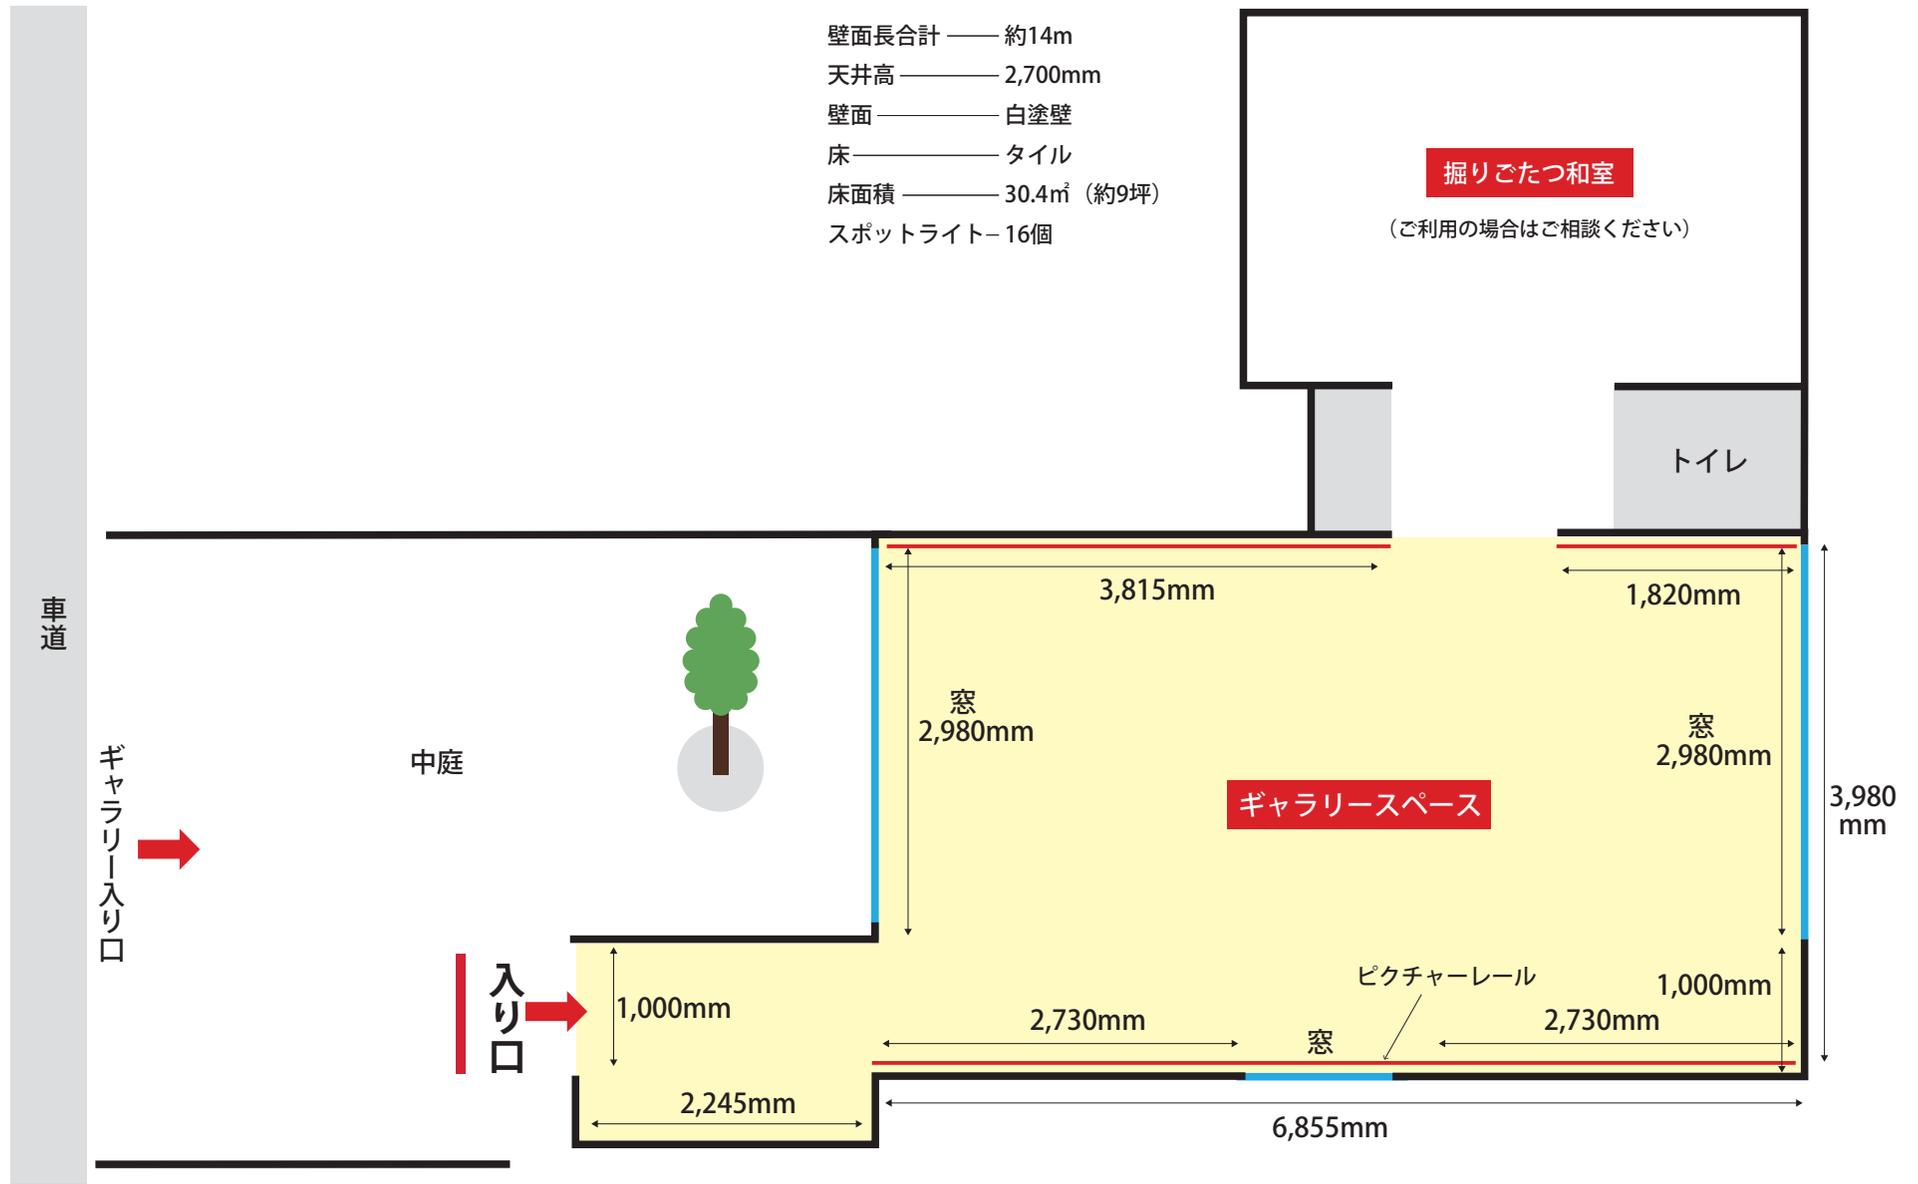

壁面長合計 — 約14m
天井高 — 2,700mm
壁面 — 白塗壁
床 — タイル
床面積 — 30.4㎡ (約9坪)
スポットライト — 16個

掘りごたつ和室
(ご利用の場合はご相談ください)

トイレ

ギャラリースペース

ピクチャーレール

窓